




ELEVATION NORD OUEST

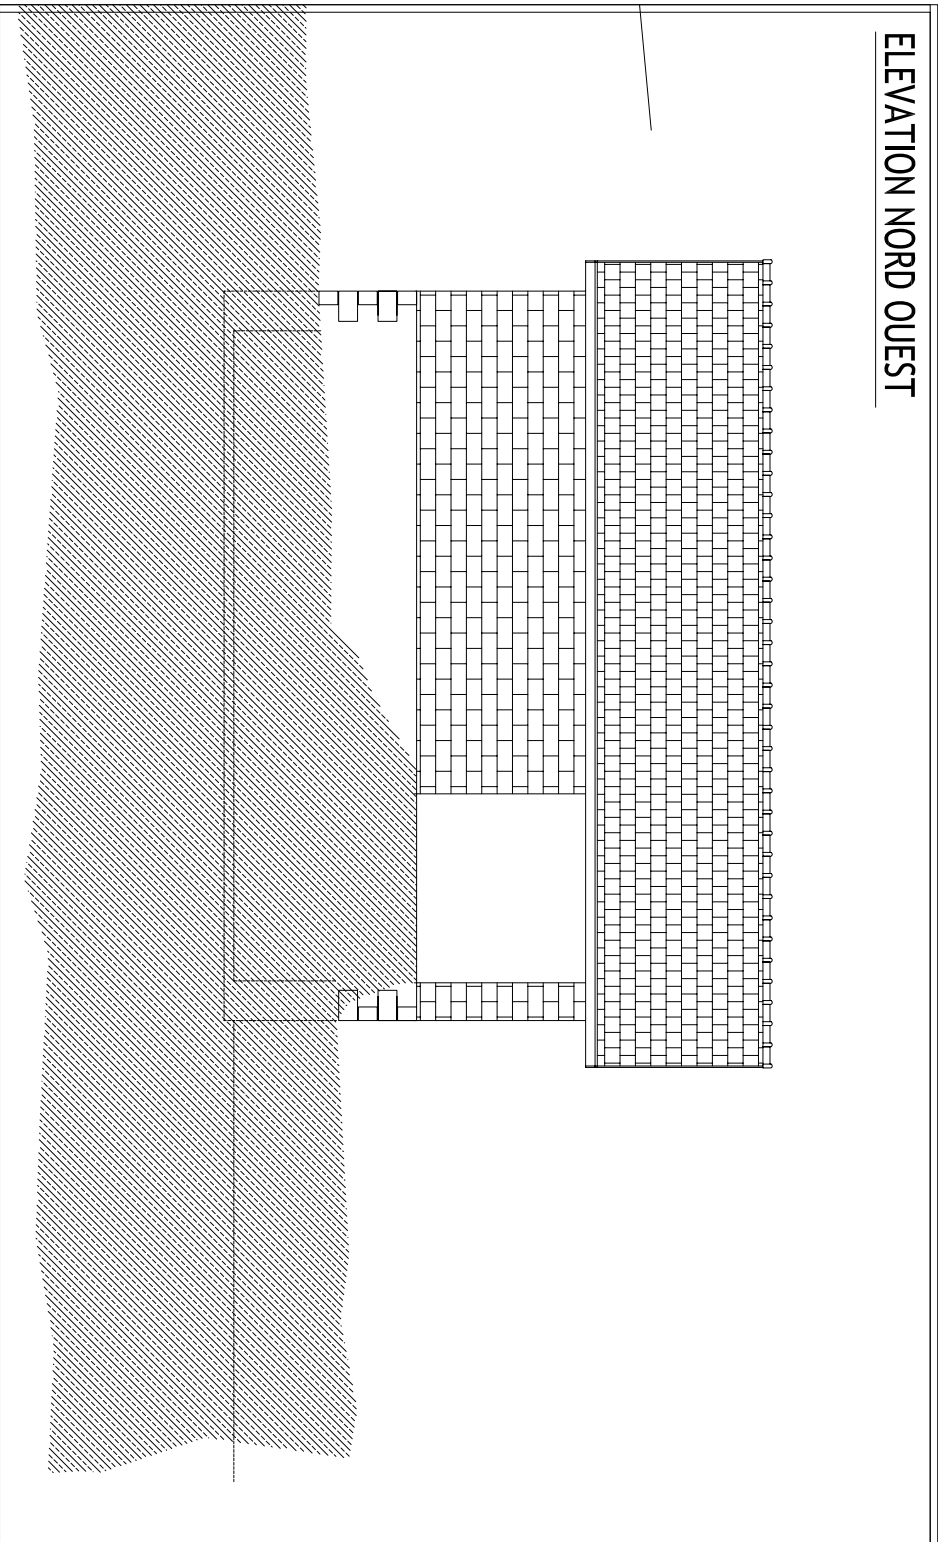


ELEVATION SUD OUEST

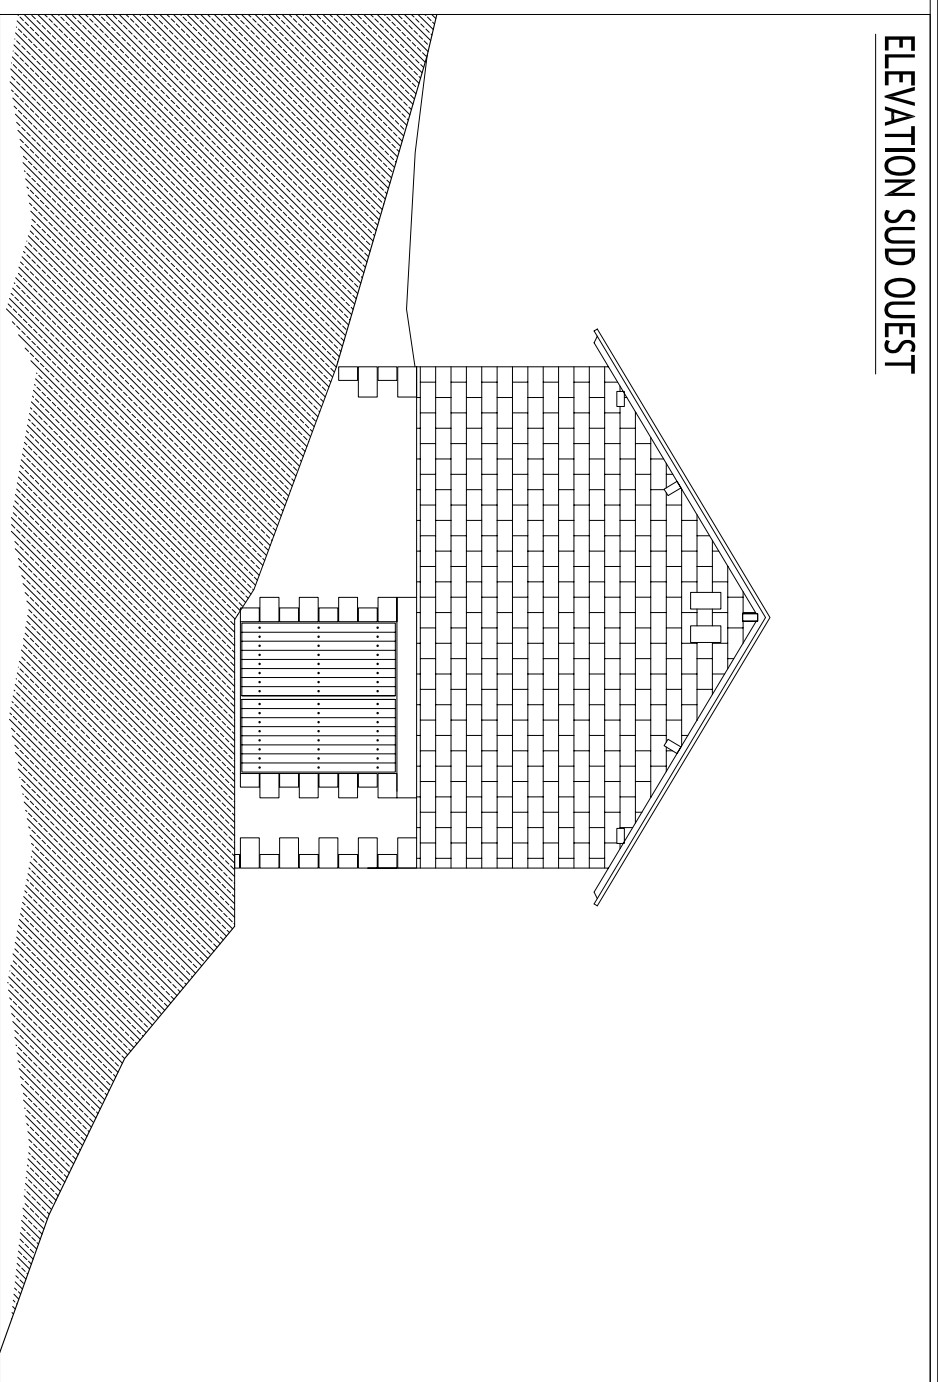

ELEVATION SUD EST

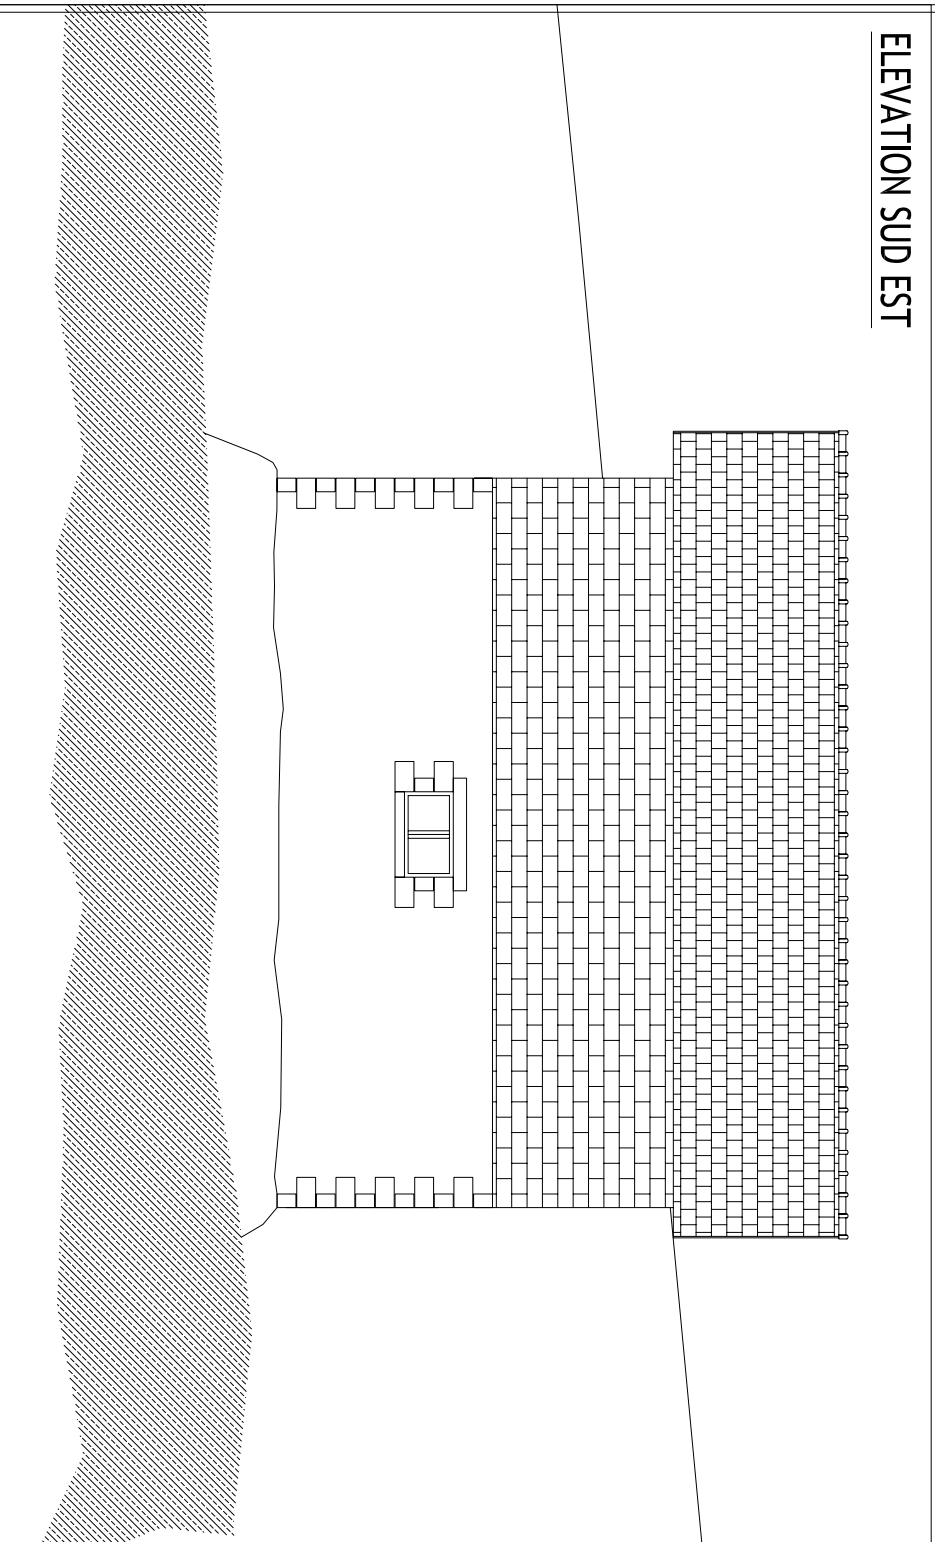

ELEVATION NORD EST

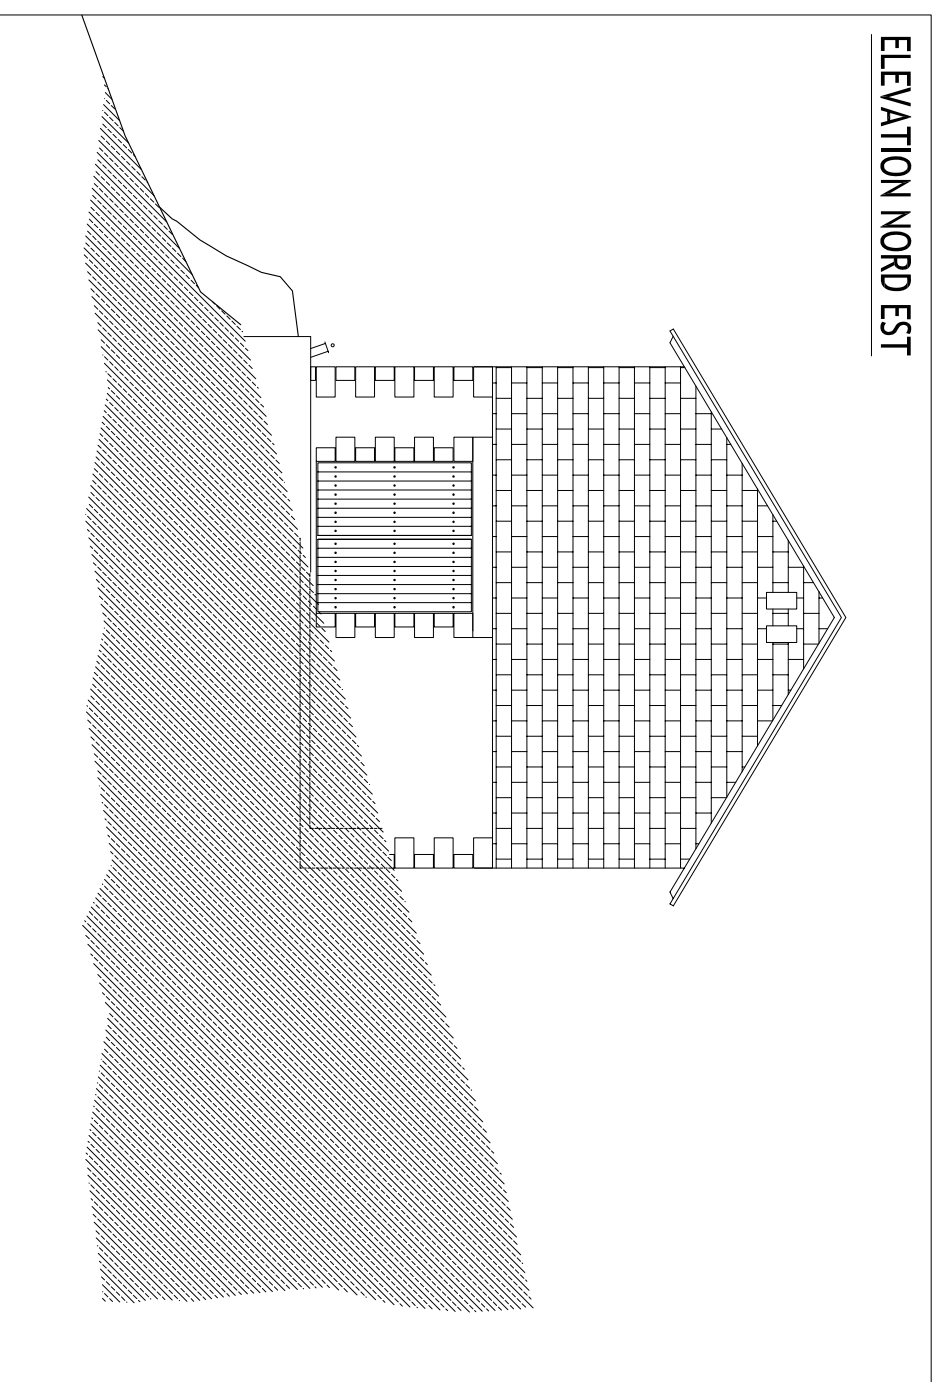

Maitre d'Ouvrage:  
Patrick Breitrager et Christelle

ORGUES  
46130 CAHUS

Adresse du Projet:  
ORGUES  
46130 CAHUS

PERMIS DE CONSTRUIRE  
date: octobre 2008

DOCUMENT  
Existant  
Elevations

échelle: 1/100