



PLAN DU NIVEAU INFÉRIEUR

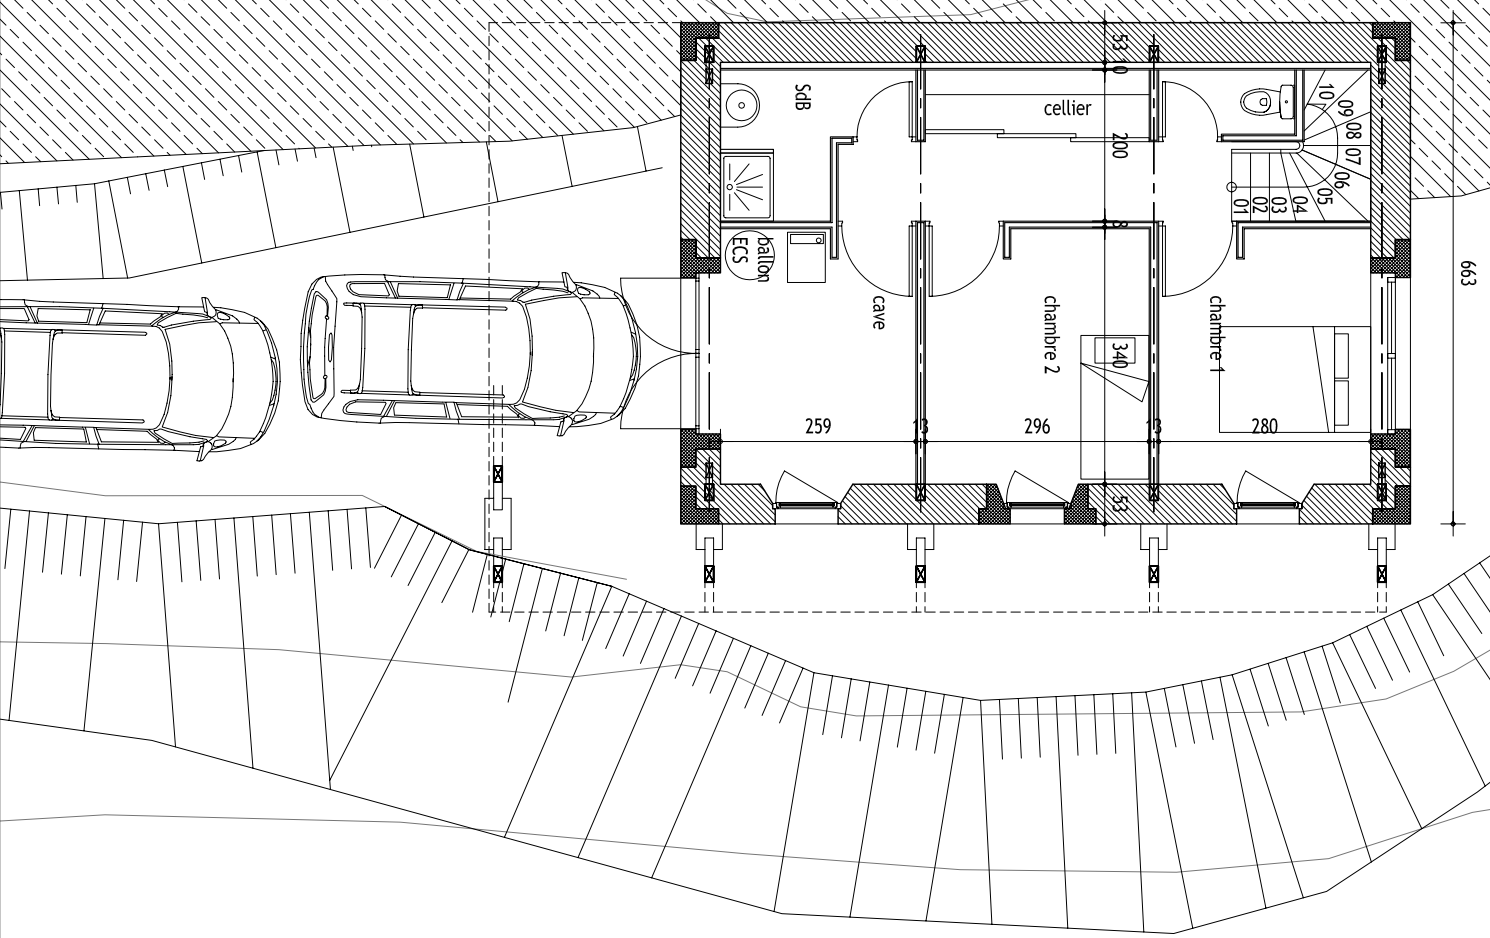

PLAN DU NIVEAU SUPÉRIEUR

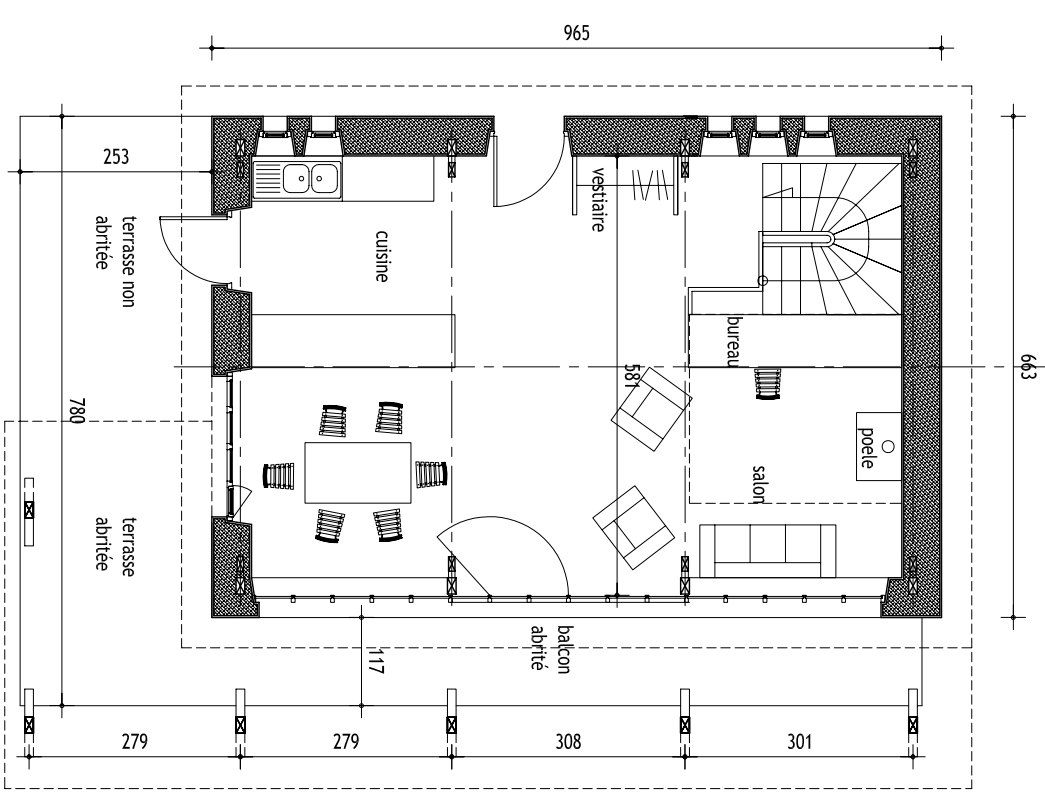

Maitre d'Ouvrage:
Patrick Breitrager et Christelle
ORGUES
46130 CAHUS

Adresse du Projet:
ORGUES
46130 CAHUS

PERMIS DE CONSTRUIRE
date: octobre 2008

DOCUMENT
Projet
Plans
échelle: 1/100

