




ELEVATION NORD OUEST

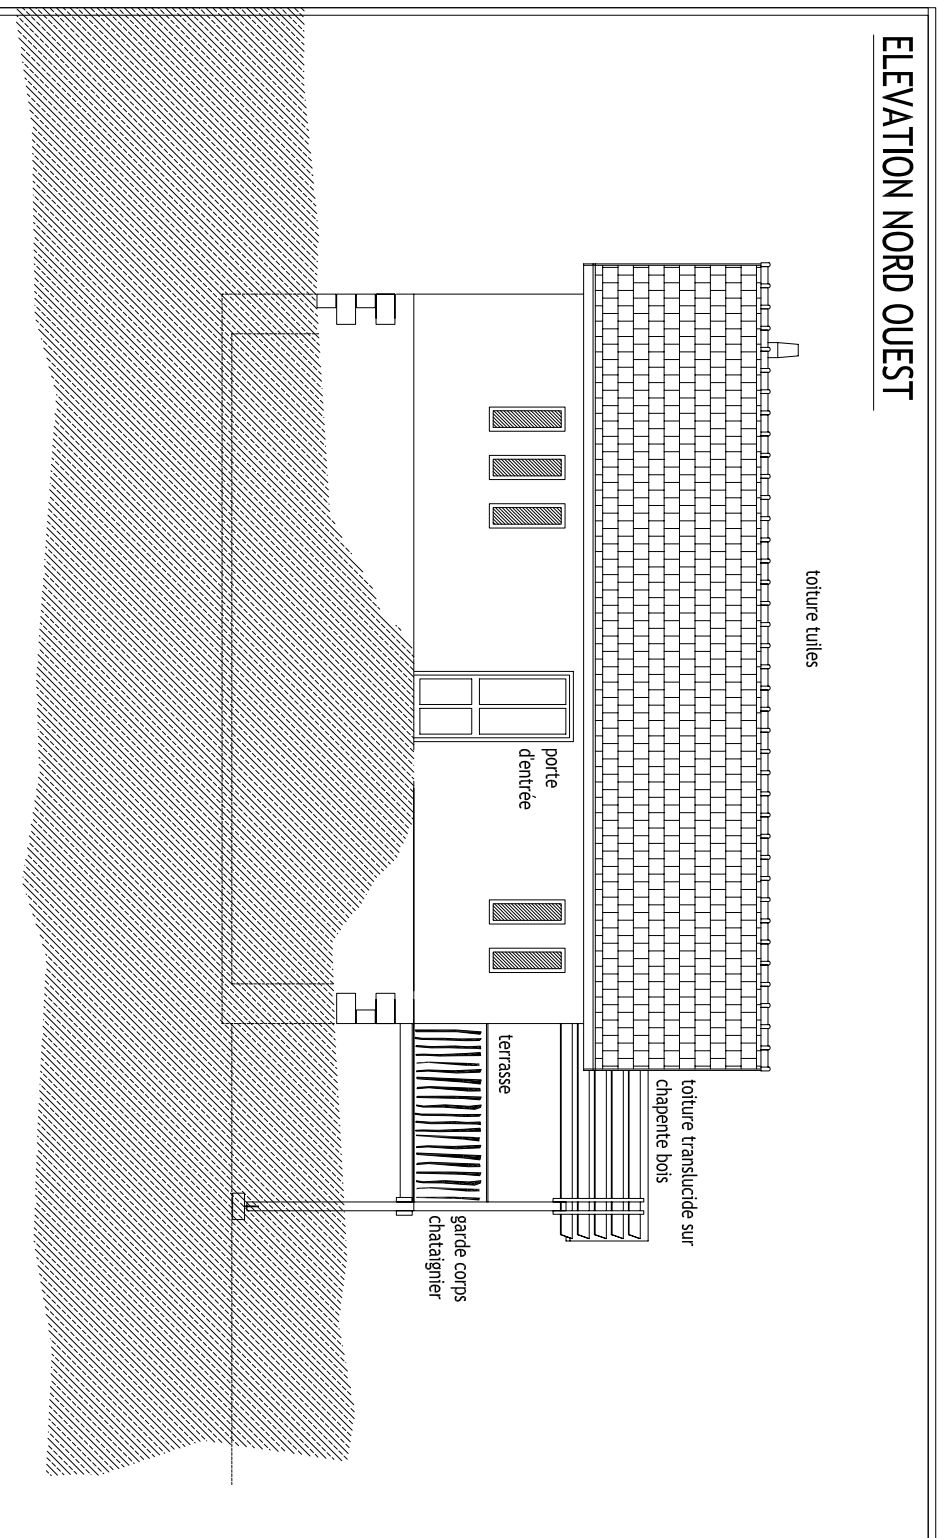


ELEVATION SUD OUEST

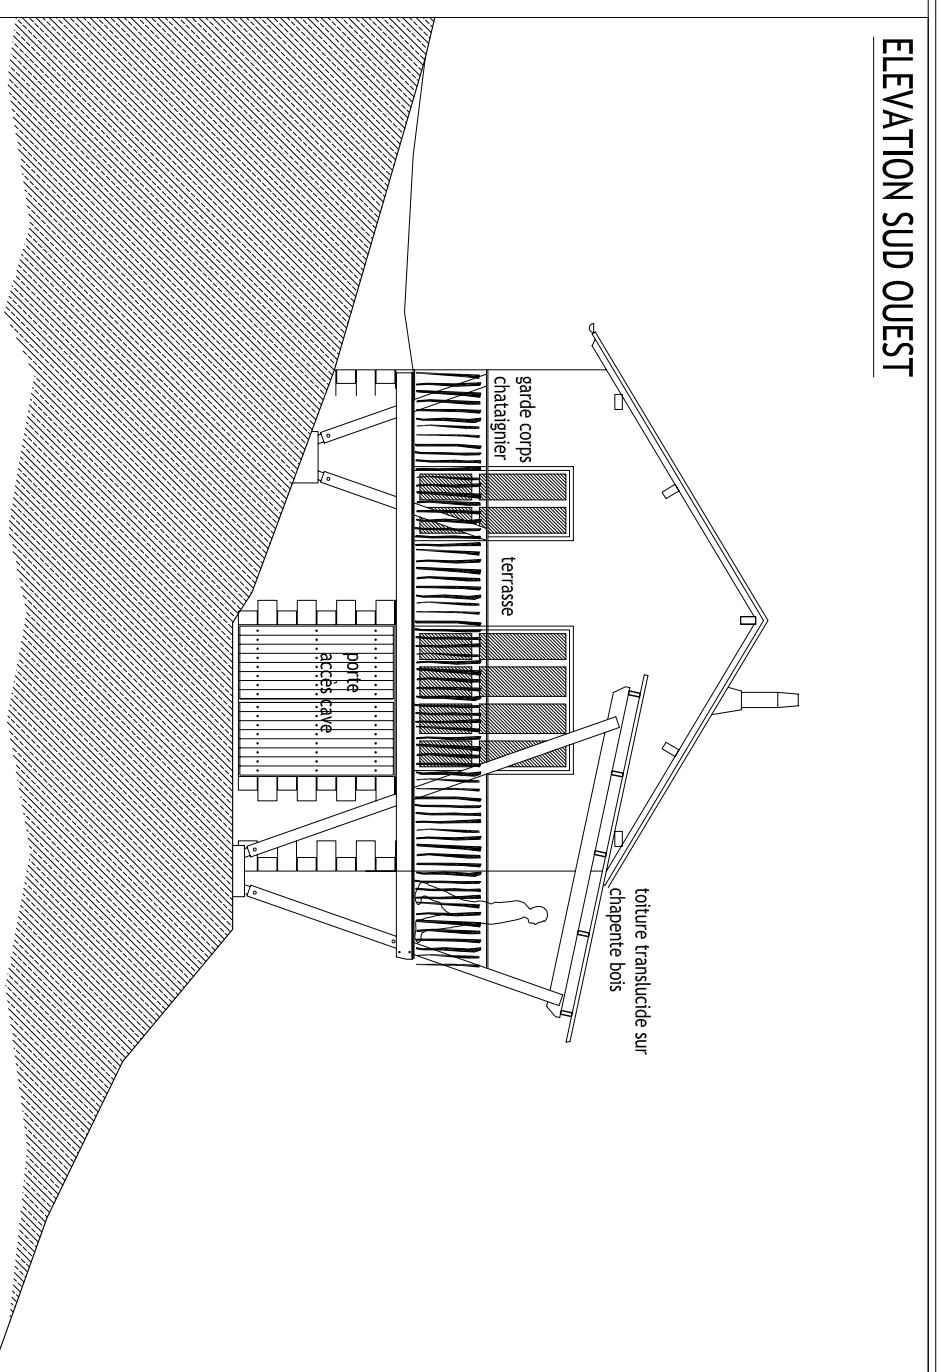

ELEVATION SUD EST

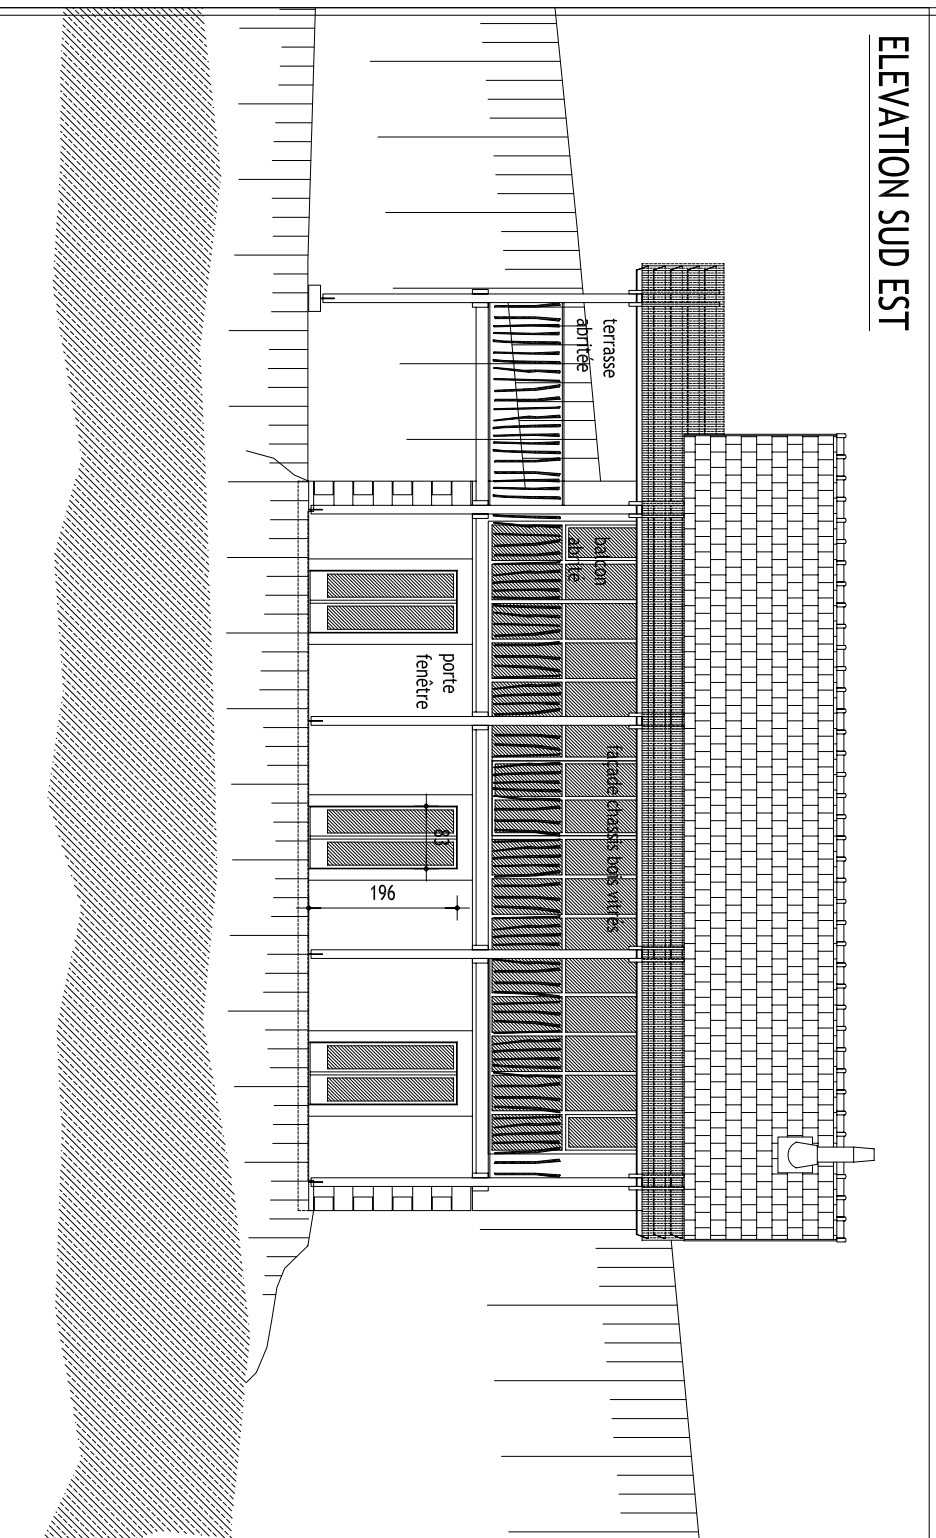

ELEVATION NORD EST

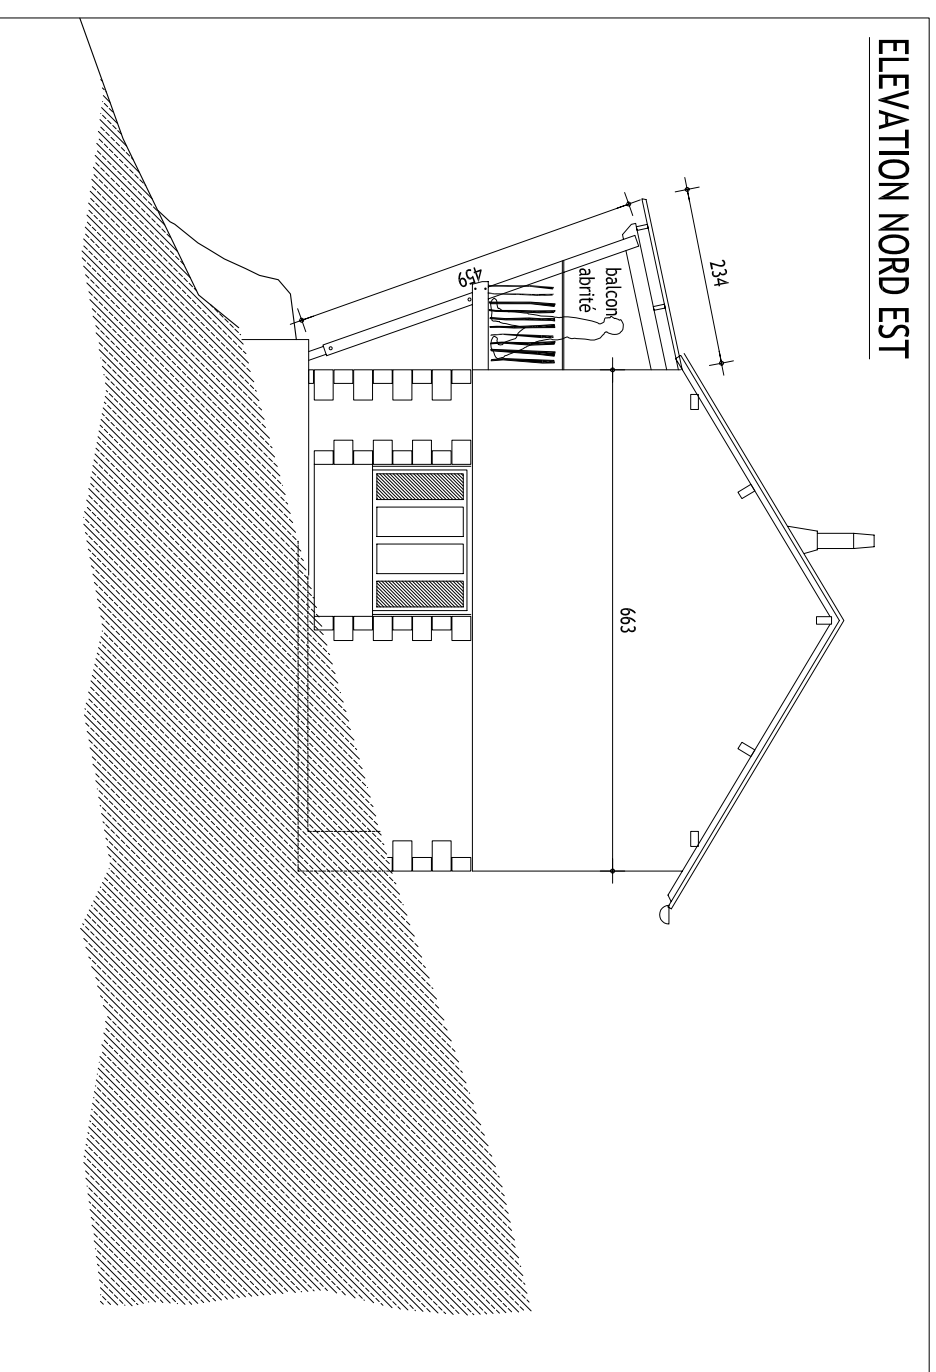

Maitre d'Ouvrage:
Patrick Breitrager et Christelle
ORGUES
46130 CAHUS

Adresse du Projet:
ORGUES
46130 CAHUS

PERMIS DE CONSTRUIRE
date: octobre 2008

DOCUMENT
Projet
Elevations
échelle: 1/100

